


# Stadt Pinneberg

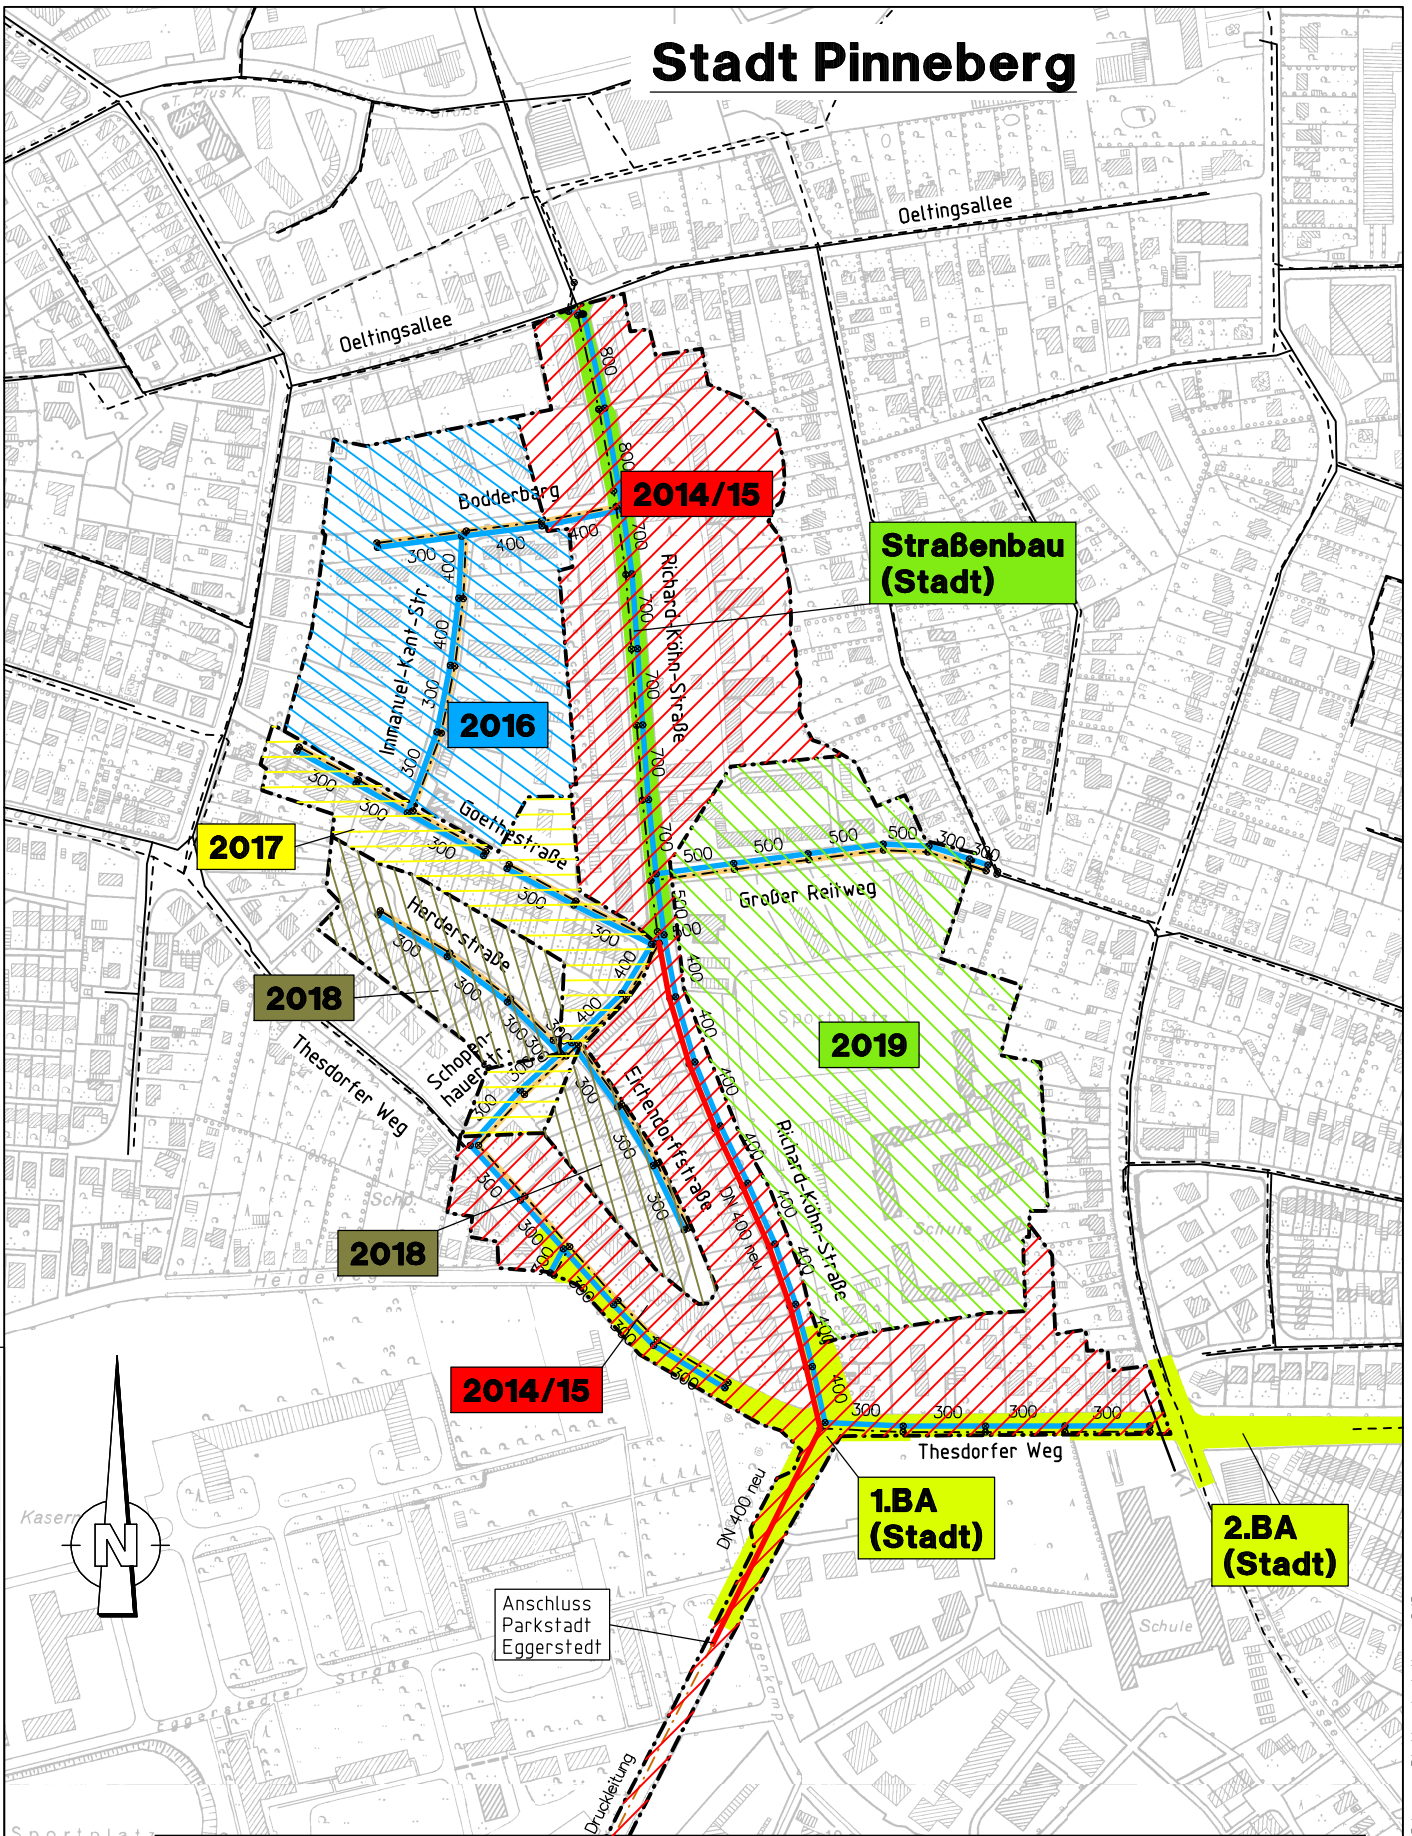

**ATKIS**

Ämtliche Geobasisdaten Schleswig-Holstein, © VermKatV-SH  
© GeoBasis-DE (ALK) / VermKatV-SH

## Abwasserbetrieb Pinneberg

Entflechtung Mischwassergebiet

Bauzeitabschnitte Entflechtung



Ingenieurbüro  
**LENK + RAUCHFUß GmbH**  
Beratende Ingenieure VBI  
25462 Rellingen, Hauptstraße 70 - Postfach 1245  
Telefon: (04 101) 2100-0 - Telefax: (04 101) 25091  
E-Mail: buero@lenk-rauchfuss.de

Wasser - Abwasser - Kanalkataster - Straßenbau - Sportanlagen

Datum: 07.05.2014

Zeichnungsnummer: PIN1303.09-1

Maßstab: 1:5000

Anlage: 1 Blatt 1